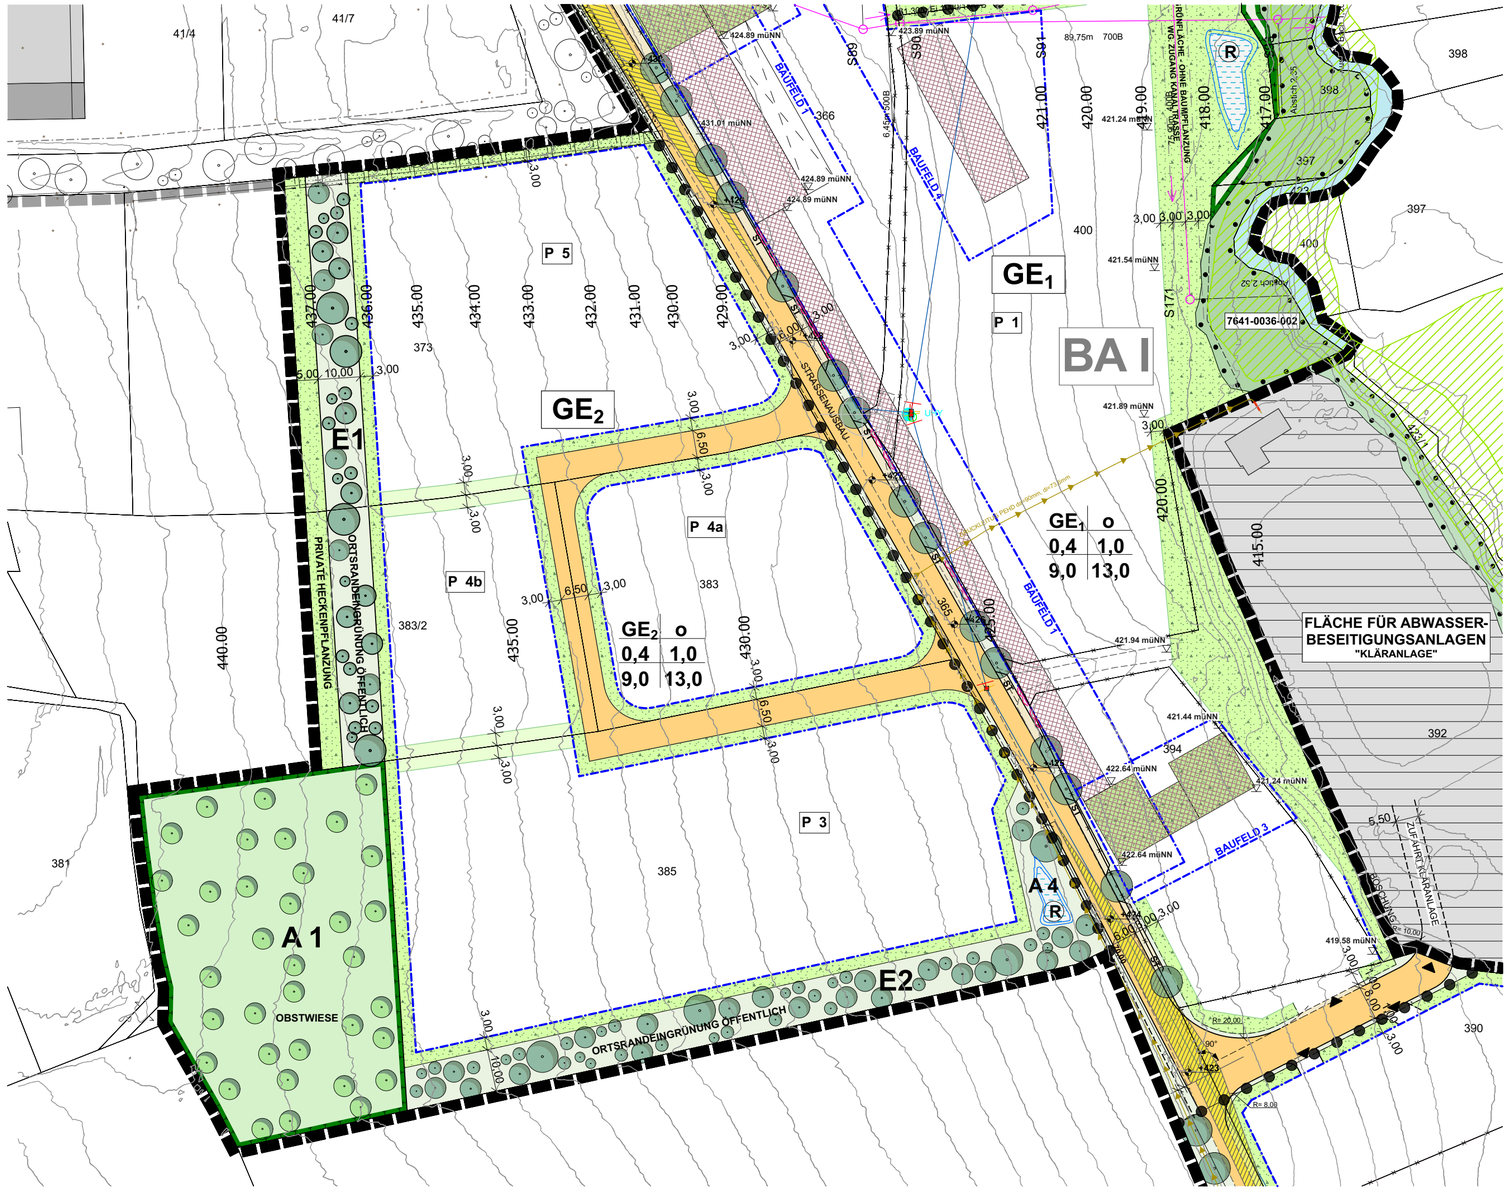


# GEMEINDE PLEISKIRCHEN

LANDKREIS ALTÖTTING
REG. BEZIRK OBERBAYERN

## PLANTEILAUSSCHNITT

# BEBAUUNGSPLAN NR. 10

**„GEWERBEGEBIET PLEISKIRCHEN SÜD II“**

**1. ÄNDERUNG**
(BEREICH PARZELLEN 3 – 5)
**ENTWURF – M = 1/1.000**
**MIT GRÜNORDNUNGSPLAN**

ENTWURFSVERFASSER:

M. BRODMANN
ARCHITEKTURBÜRO

LUDWIGSTR. 55
84524 NEUÖTTING

FÜR DIE GRÜNORDNERISCHEN FESTSETZUNGEN:

LANDSCHAFTTRAUM
B. SCHÖTZ
LANDSCHAFTSARCHITEKTIN

HOCHSTRAß 1a
84568 PLEISKIRCHEN

DATUM:

ERSTELLT: 27.10.2020
GEÄNDERT:

SATZUNGSBESCHLUSS: